


Zeichnerische Darstellung der Jugendanstalt Raßnitz

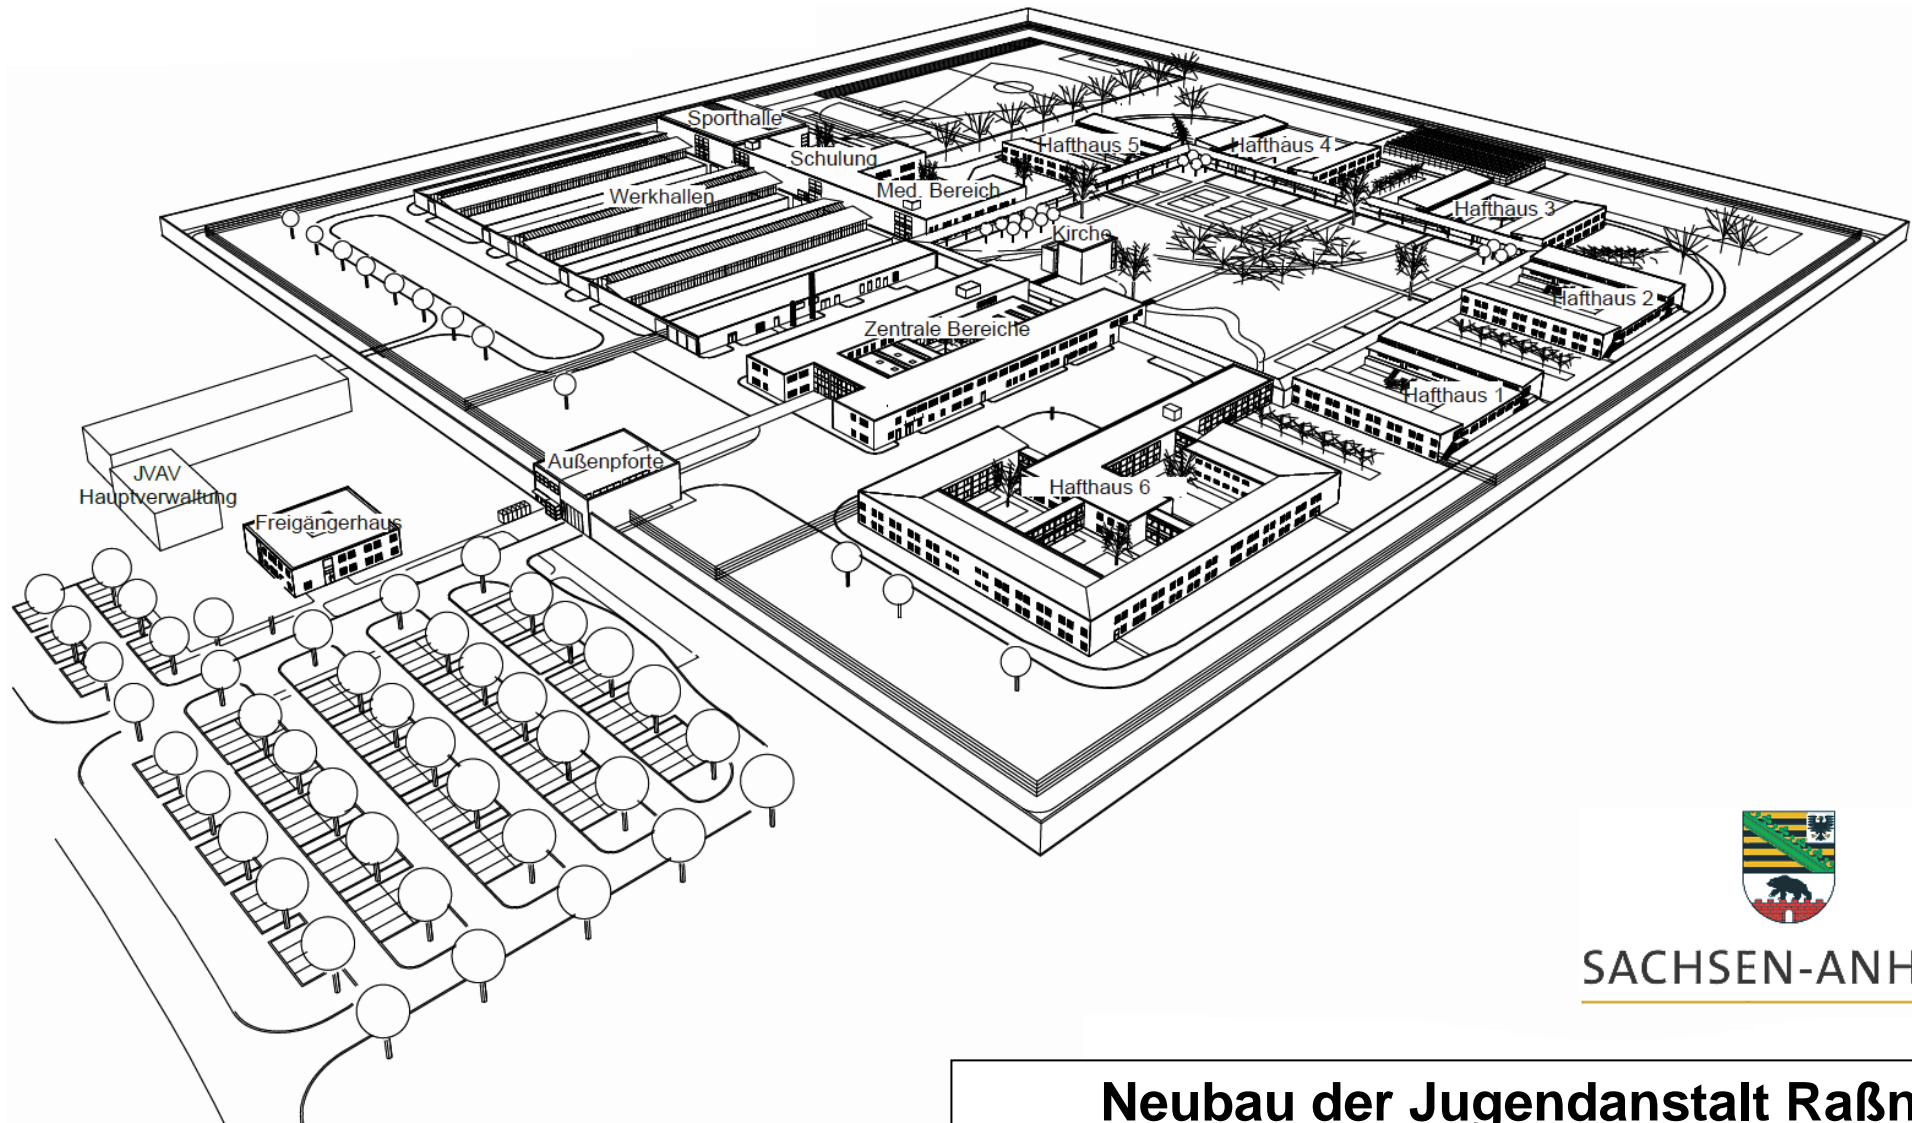

SACHSEN-ANHALT

Neubau der Jugendanstalt Raßnitz

Bauherr: Land Sachsen-Anhalt, vertreten durch das
Staatshochbauamt Merseburg der Oberfinanzdirektion Magdeburg

Planung: Architektenbüro Prof. Gerber, Dortmund

Herausgeber: Ministerium für Justiz und Gleichstellung des Landes Sachsen-Anhalt
Mit freundlicher Genehmigung des Staatshochbauamtes Merseburg